


St Pierre le Puellier - Coupe de principe transversale- 1/100

Coupe de principe, seul les points côtés ont été mesurés - only points indicated are known

**Ai(R)e**  
Quentin Monroty  
architecte



11 rue des chats ferrés 45000 Orléans Tel 09 54 26 10 34 - Portable 06 70 58 14 53

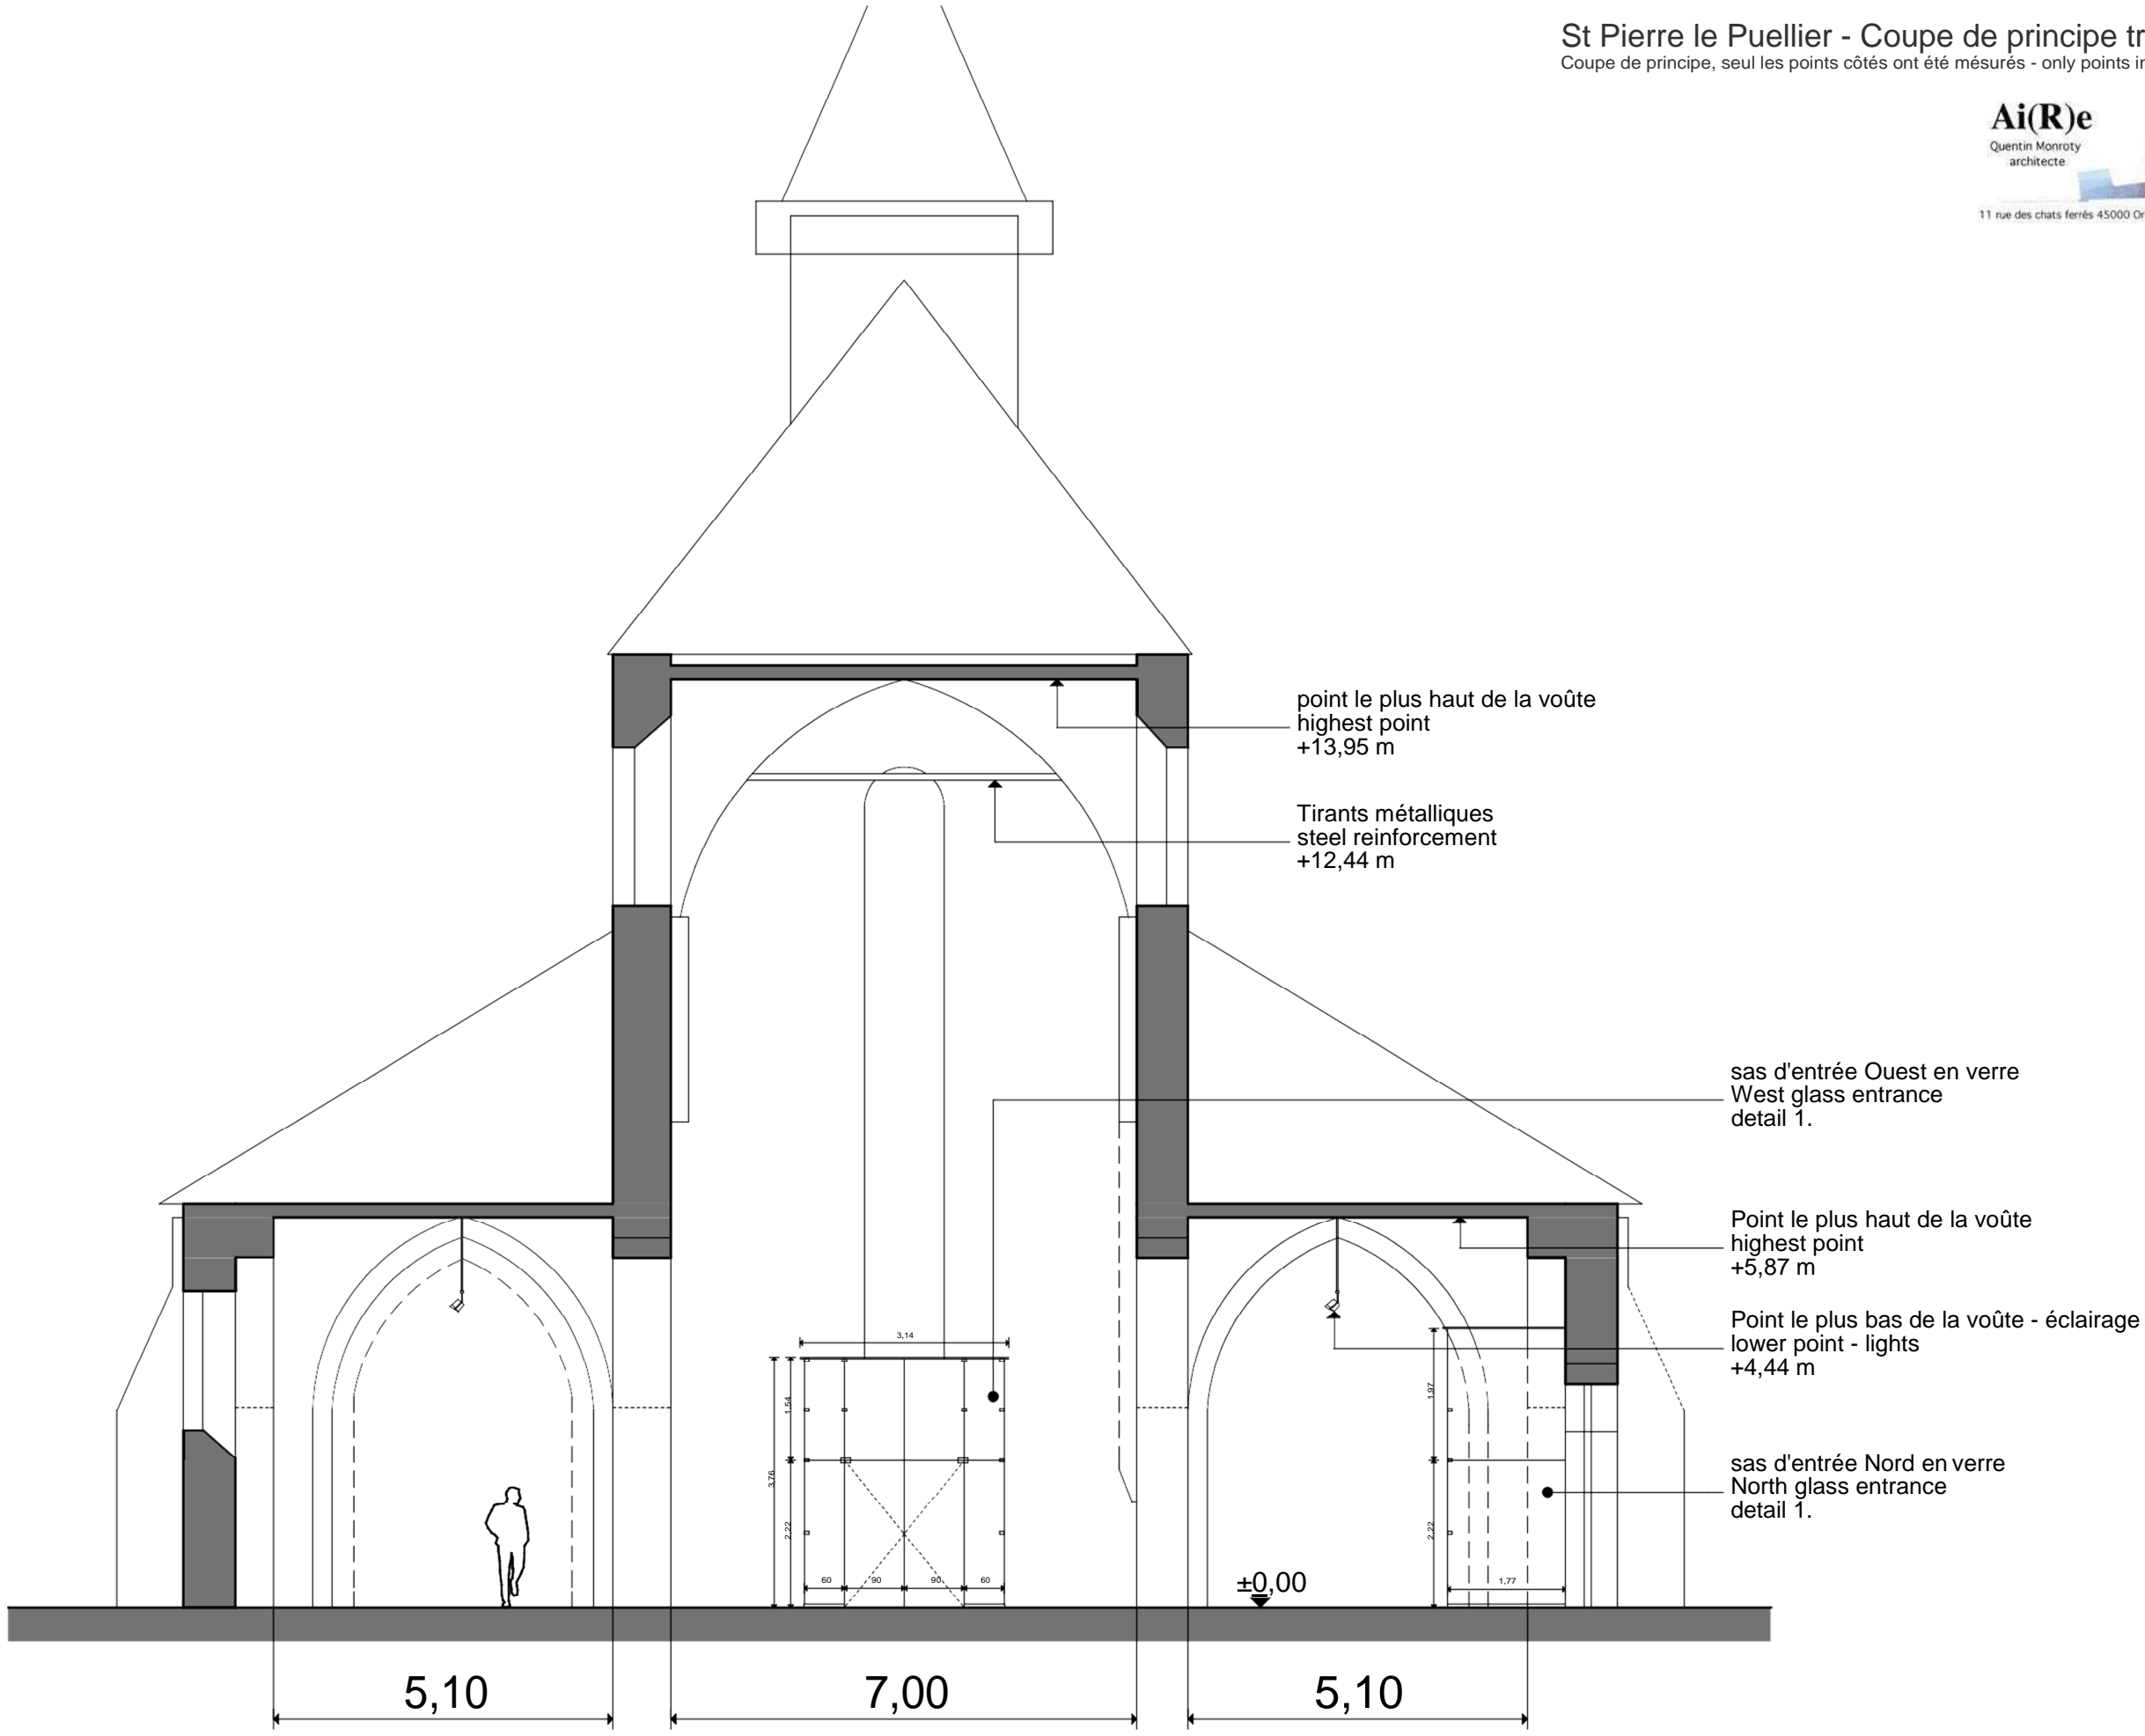

point le plus haut de la voûte  
highest point  
+13,95 m

Tirants métalliques  
steel reinforcement  
+12,44 m

sas d'entrée Ouest en verre  
West glass entrance  
detail 1.

Point le plus haut de la voûte  
highest point  
+5,87 m

Point le plus bas de la voûte - éclairage  
lower point - lights  
+4,44 m

sas d'entrée Nord en verre  
North glass entrance  
detail 1.

±0,00

5,10

7,00

5,10