





vue vers la porte Ouest - West Porch




vue vers le bas côté Nord - North aisle



vue vers le choeur - chancel



St Pierre le Puellier - Coupe de principe transversale- 1/100  
Coupe de principe, seul les points côtés ont été mesurés - only points indicated are known

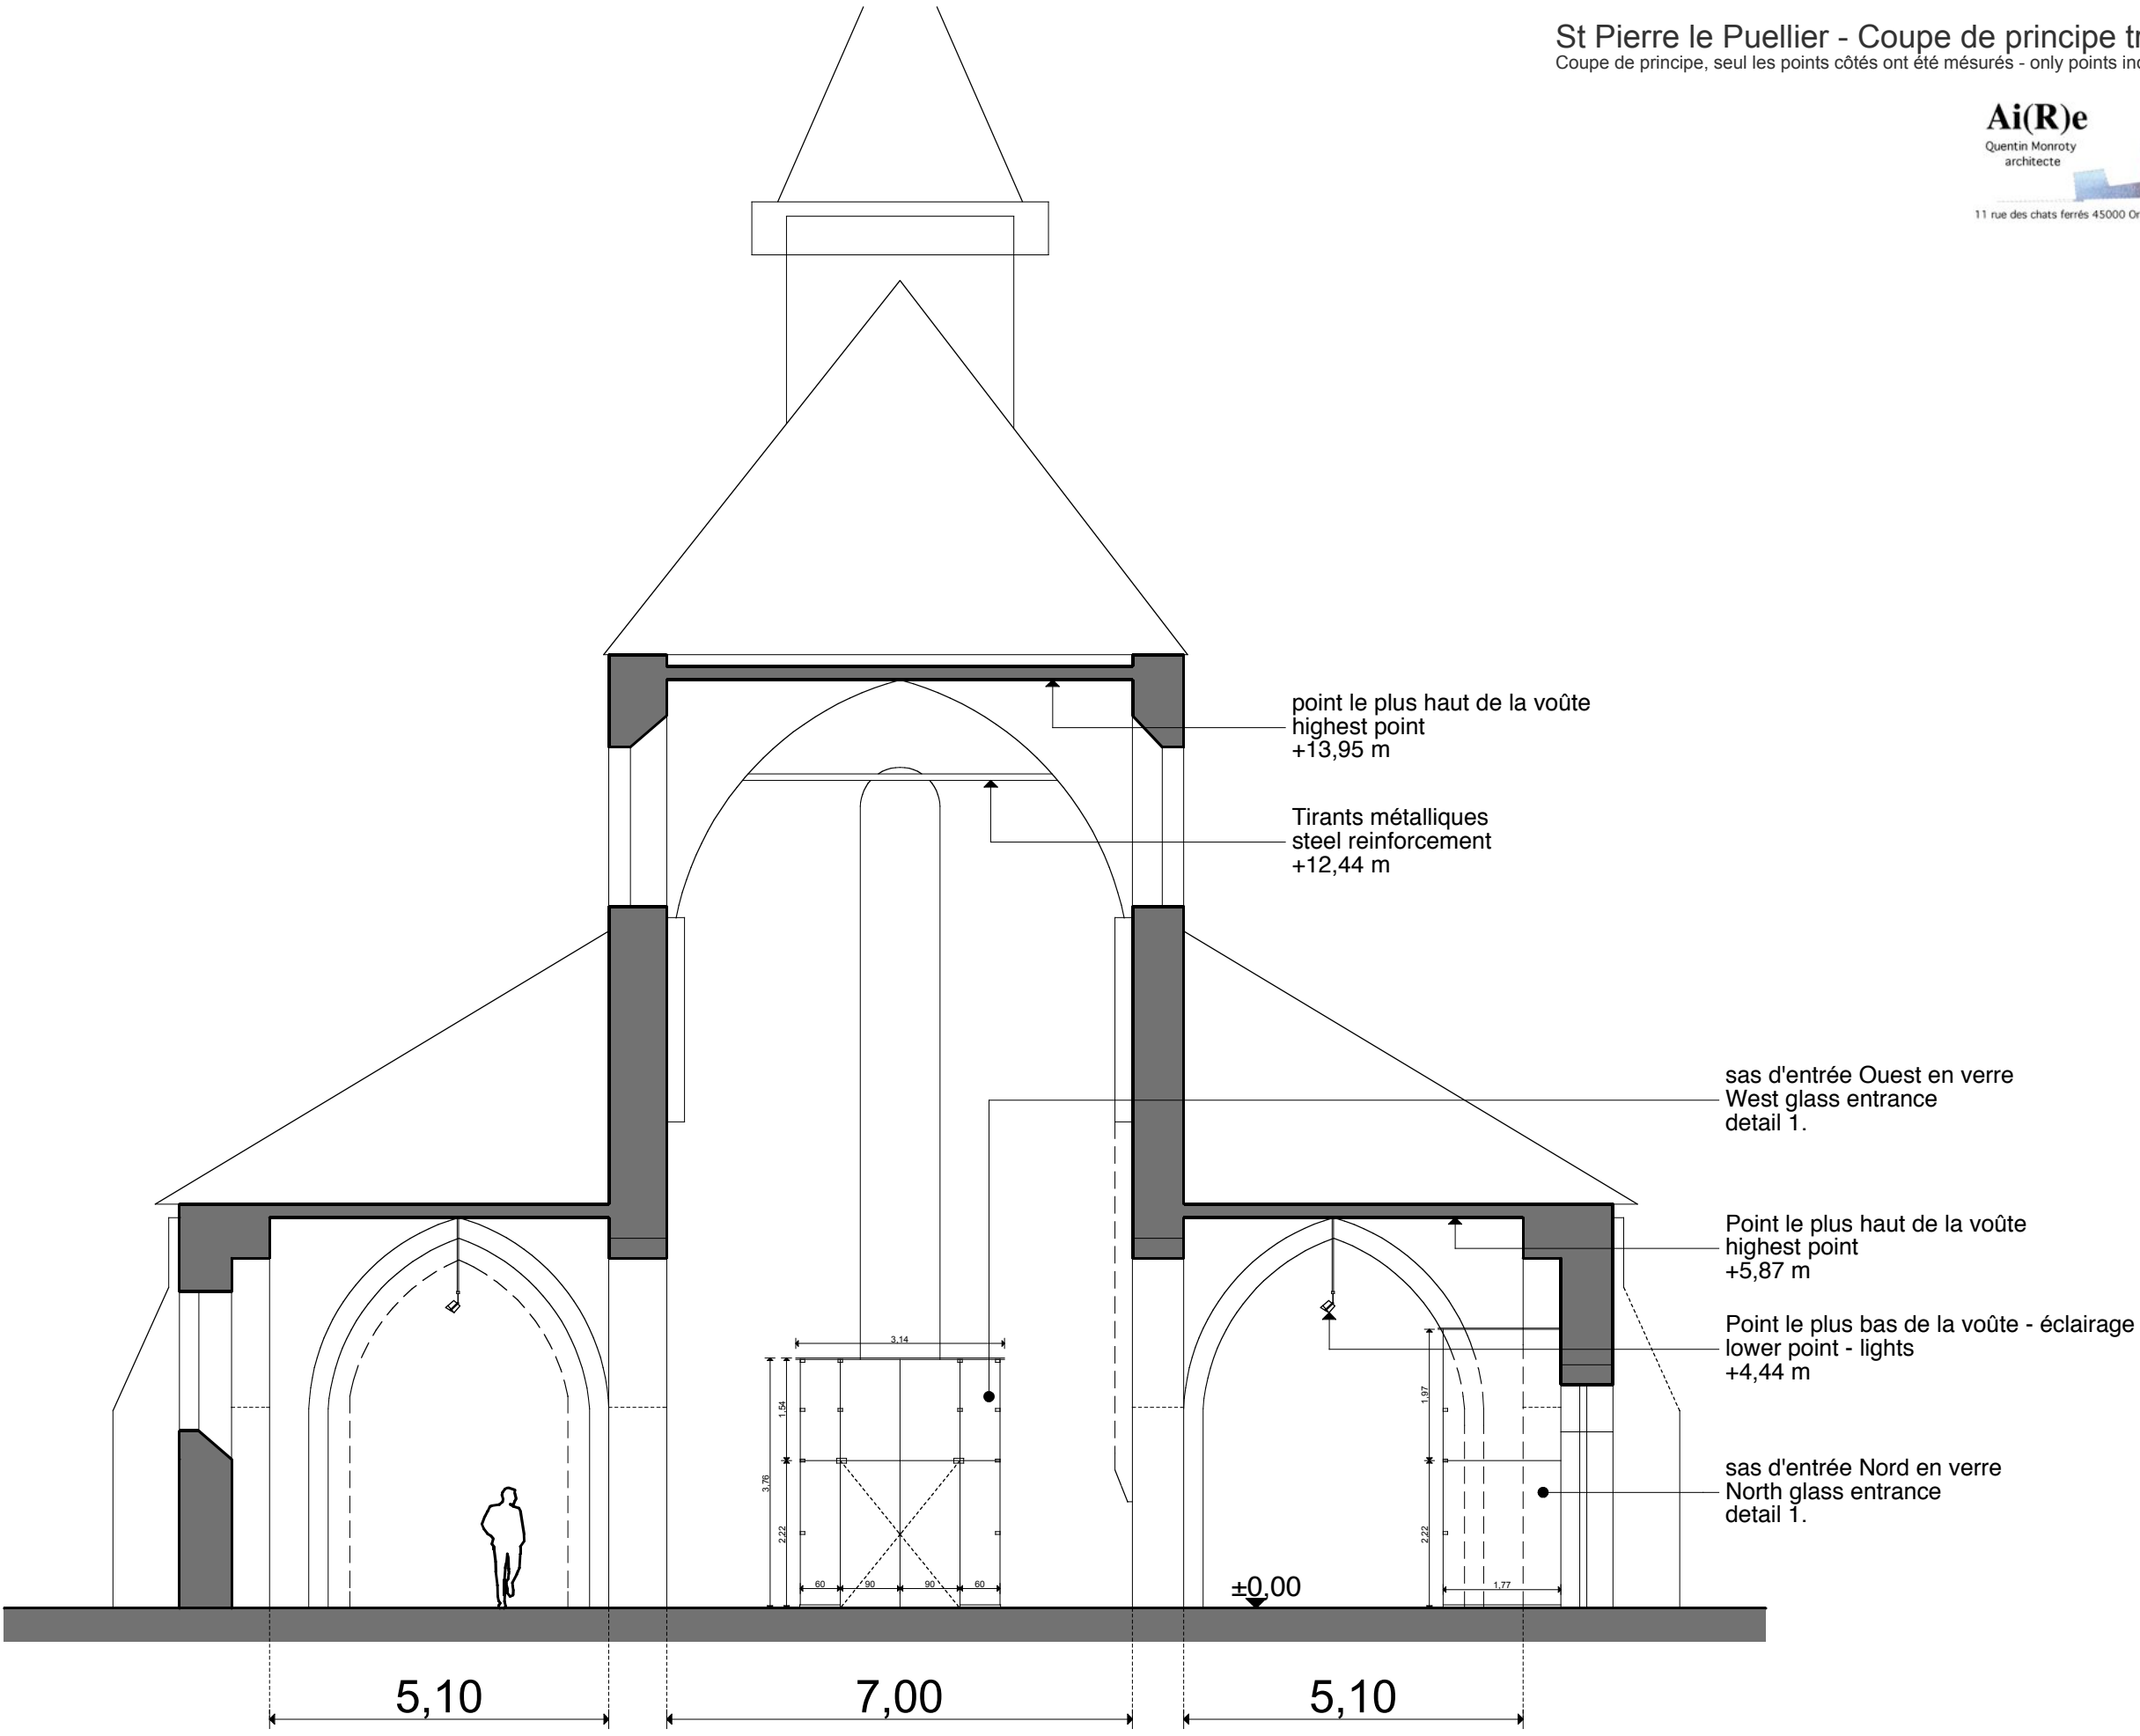

St Pierre le Puellier - Coupe de principe longitudinale- 1/200  
Coupe de principe, seul les points côtés ont été mesurés - only points indicated are known

